


I. Ausfertigung

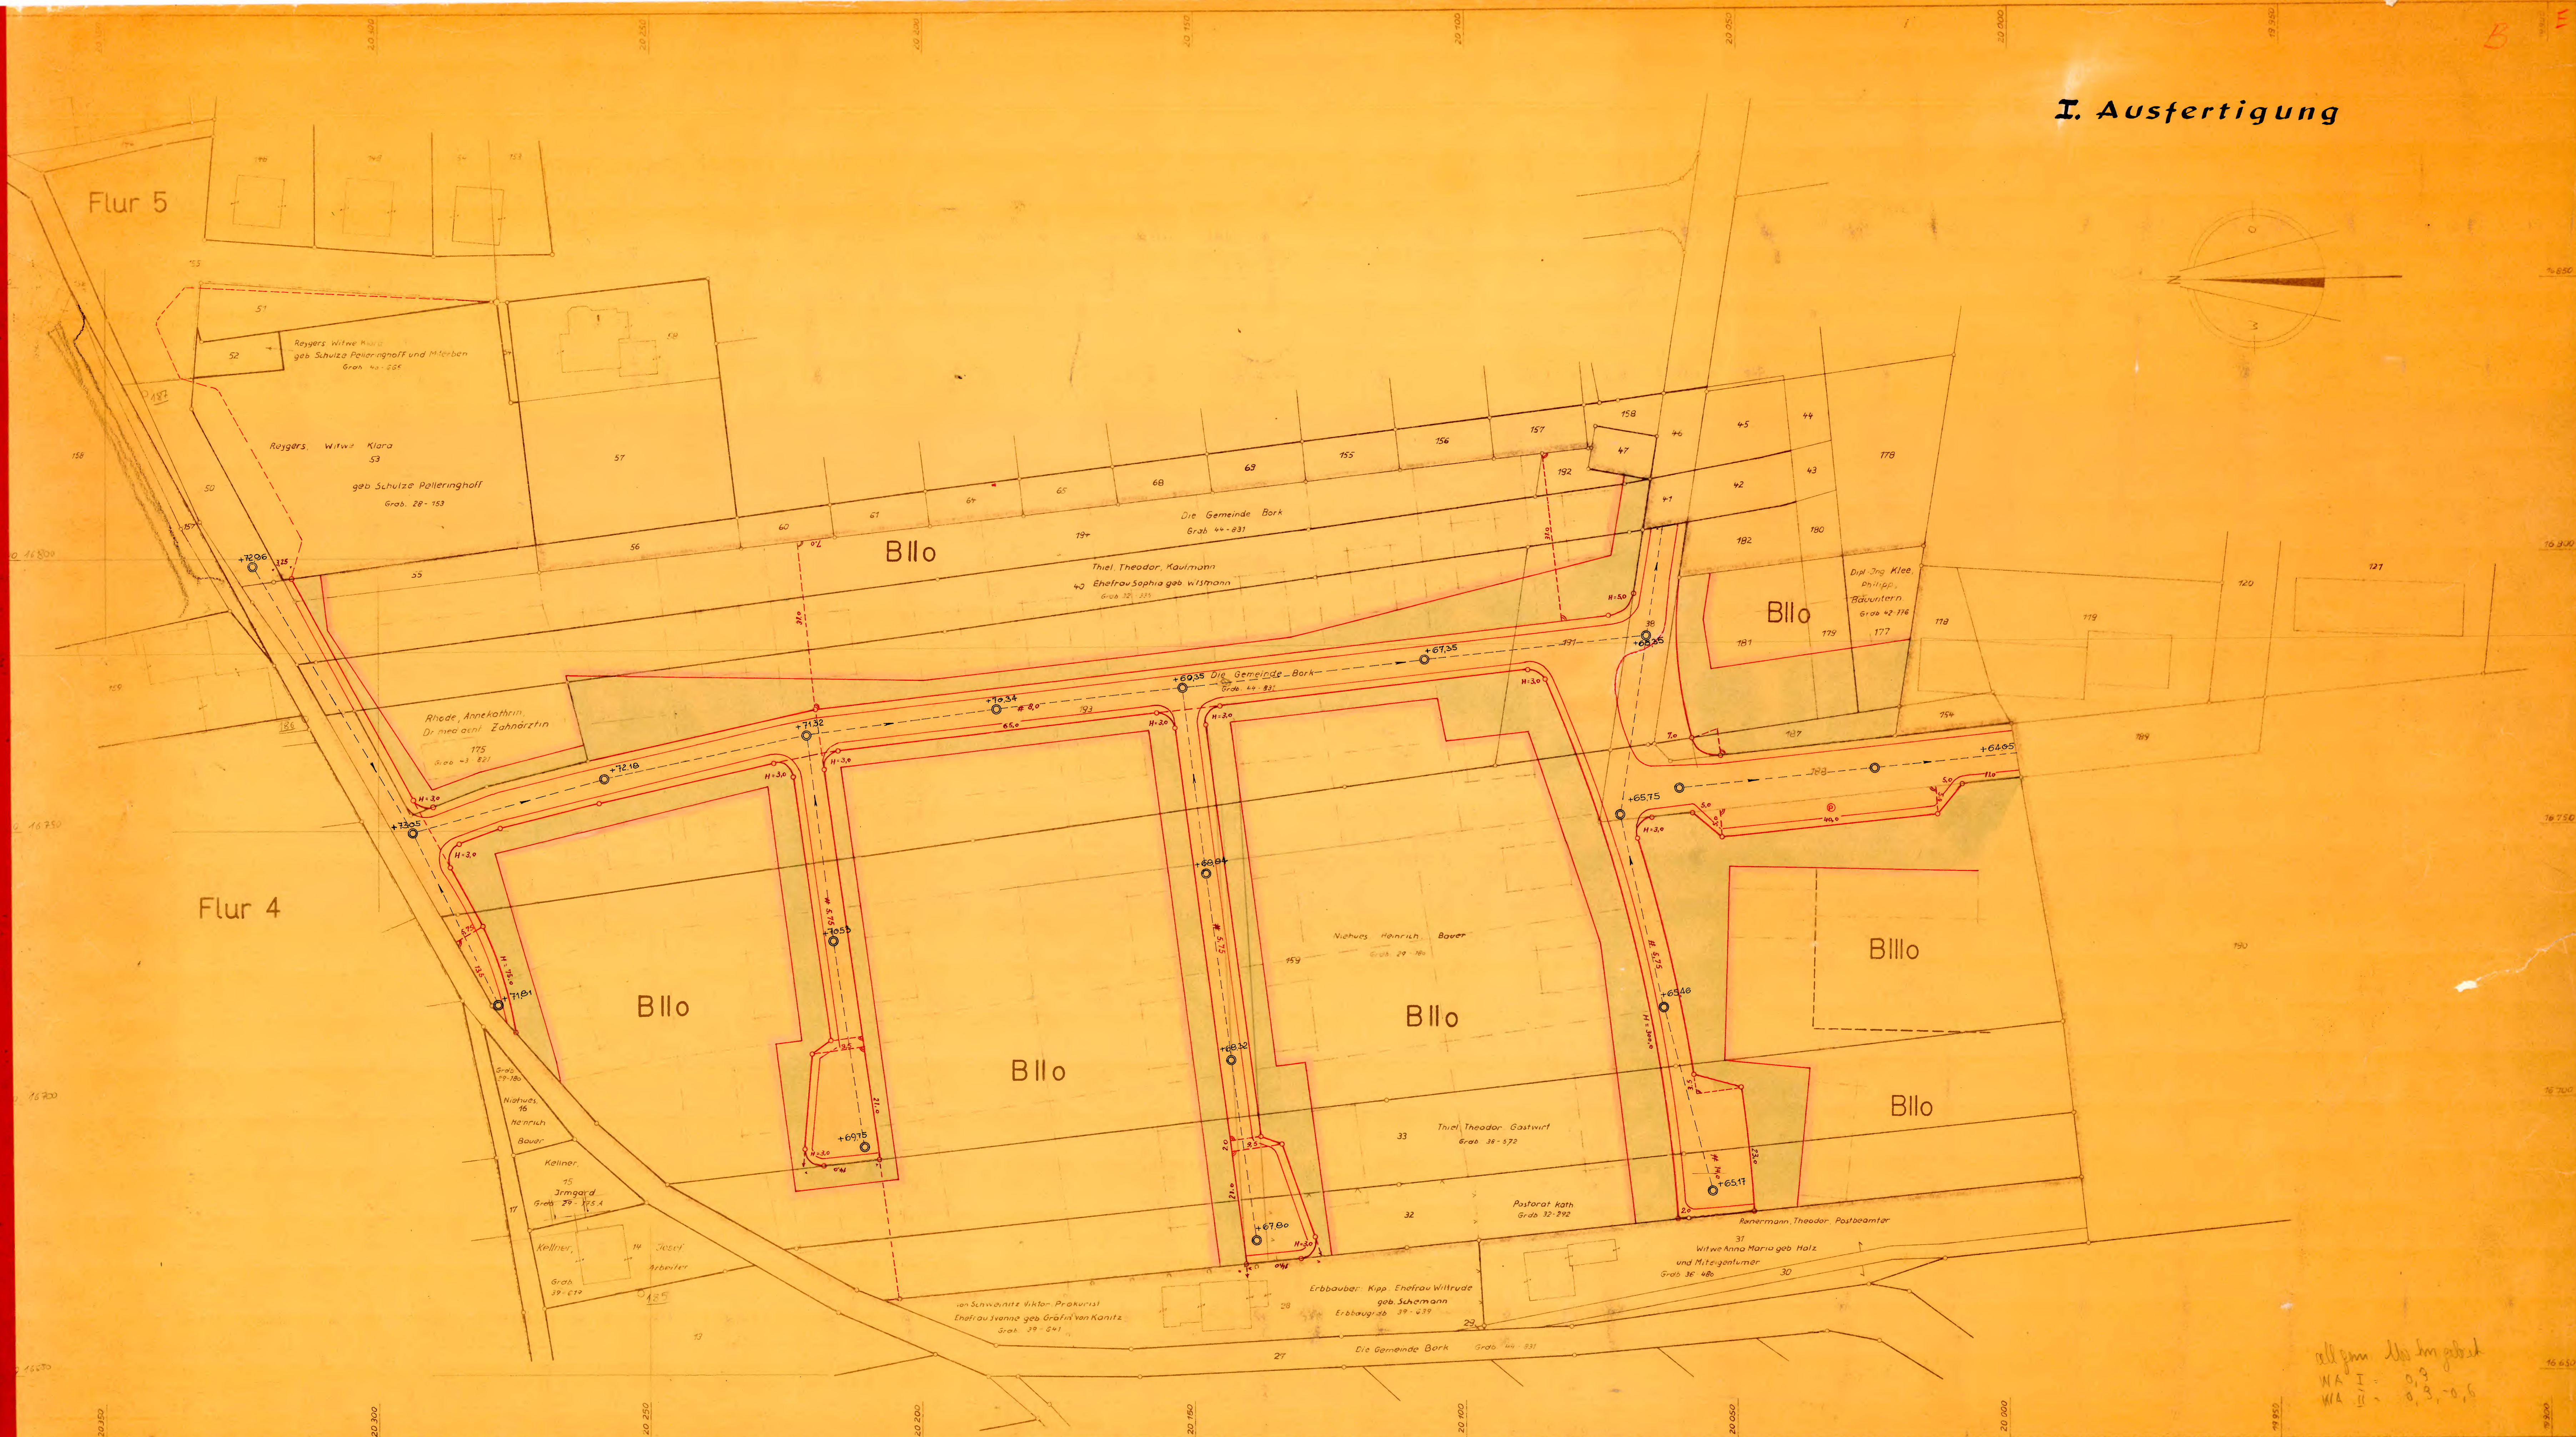

allgem. Abm. geb. 1:1
WA I = 0,9
WA II = 0,8-0,6

Gemeinde Bork Durchführungsplan Nr.1

Gemarkung Bork Flur 70
M. 1:500

Grenzen, Flucht- und Baulinien	Baugebiete	Verkehrs- und Grünflächen	Zaun	Hecke	Grundbuch	Flurstücksnummer
Flurgrenze Flurstücksgrenze Eigentumsgrenze Grenze des Planungsbereichs Vorschlag einer neuen Aufteilung	neue Fluchtlinie neue Baulinie Festlegung der Fluchtlinie Vorschlag für künftige Bebauung Künftiger Bordstein	Öffentl. Verkehrsfläche (Straßen) Öffentl. Verkehrsfläche (Parkplatz) Private Grünfläche (Vergarten) Höhenquoten beziehen sich auf O.K. Straße	Zaun Hecke	Grundbuch Band 38 Blatt 572	Flurstücksnummer	
Angefertigt nach einem Entwurf der Architekten Dr.-Ing. Wollers und Reghmar Berlitz in Coesfeld durch das Vermessungsbüro Dipl.-Ing. B. Zurhorst Öffentlich bestellter Vermessungsingenieur Werne a.d. Lippe Stockumer Straße 10 - Telefon 606	Es wird bescheinigt, dass die Darstellung des gegenwärtigen Zustands richtig und die Festlegung der städtebaulichen Planung geometrisch einwandfrei ist. Werne a.d.L., Dipl.-Ing. B. Zurhorst Öffentlich bestellter Vermessungsingenieur	Dieser Plan ist gem. § 1(1) des Aufbaugesetzes in der Fassung v. 29.4.1952 (GV.Nr. 1.78) durch Beschluss der Gemeindevertretung v. 8.2.1960 aufgestellt. Bork, den 15.6.1960 Im Auftrag der Gemeindeverwaltung Bork, den 15.6.1960 Die Gemeindeverwaltung	Dieser Plan hat gem. § 1(1) des Aufbaugesetzes in der Fassung v. 29.4.1952 (GV.Nr. 1.78) durch Beschluss der Gemeindevertretung v. 18.4.1960 aufgestellt. Bork, den 15.6.1960 Im Auftrag der Gemeindeverwaltung Bork, den 15.6.1960 Die Gemeindeverwaltung	Gemäß § 1(1) des Aufbaugesetzes in der Fassung v. 29.4.1952 (GV.Nr. 1.78) durch Beschluss der Gemeindevertretung v. 20.12.60 festgelegt worden. Münster, 18.10.1960 Die Gemeindeverwaltung	Dieser Plan ist gem. § 1(1) des Aufbaugesetzes in der Fassung v. 29.4.1952 (GV.Nr. 1.78) durch Beschluss der Gemeindevertretung v. 20.12.60 festgelegt worden. Bork, den 20.12.1960 Die Gemeindeverwaltung	Änderungen